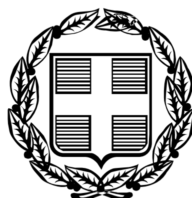


ΕΦΗΜΕΡΙΣ ΤΗΣ ΚΥΒΕΡΝΗΣΕΩΣ

ΤΗΣ ΕΛΛΗΝΙΚΗΣ ΔΗΜΟΚΡΑΤΙΑΣ

ΤΕΥΧΟΣ ΤΕΤΑΡΤΟ **Αρ. Φύλλου 95**

17 Μαρτίου 2009

ΠΕΡΙΕΧΟΜΕΝΑ

ΑΠΟΦΑΣΕΙΣ

ΑΠΟΦΑΣΕΙΣ

Αριθμ. 954 (1)

Κήρυξη ως αναδασωτέας δημόσιας δασικής έκτασης εμβαδού 838,00 τ.μ. στη θέση «Παληόπορος», περιφέρειας Δήμου Λιτόχωρου Νομού Πιερίας.

Ο ΓΕΝΙΚΟΣ ΓΡΑΜΜΑΤΕΑΣ ΠΕΡΙΦΕΡΕΙΑΣ
ΚΕΝΤΡΙΚΗΣ ΜΑΚΕΔΟΝΙΑΣ

Έχοντας υπόψη:

1. Τις διατάξεις του άρθρου 6, του ν. 3200/1955 περί διοικητικής αποκέντρωσης όπως τροποποιήθηκε και συμπληρώθηκε μεταγενέστερα με το ν.δ. 532/1970.

2. Τις διατάξεις των άρθρων 24, παρ. 1 και του άρθρου 117 παρ.3 του Συντάγματος.

3. Τις διατάξεις των άρθρων 37, 38 και 41 του ν. 998/1979 (ΦΕΚ 289/τ.Α΄/29.12.1979) «περί προστασίας των δασών κλπ».

4. Τις διατάξεις του άρθρου 12 παρ.2 του ν. 2040/1992 που αντικαταστάθηκε με την παρ.15 του άρθρου 1 του ν. 3208/2003.

5. Τις διατάξεις του ν. 2240/1994 «συμπλήρωση διατάξεων για τη Νομική Αυτοδιοίκηση αρ.6 παρ.7»

6. Τις υπ' αριθμ. 160417/1180/8.8.1980 και 1824447/3049/24.9.1980 εγκύκλιες διαταγές και αποφάσεις του Υπουργείου Γεωργίας, που αναφέρονται στο εν λόγω θέμα.

7. Τις διατάξεις του άρθρου 120, του ν. 1892/1990 (ΦΕΚ 101/τ.Α΄/29.12.1979).

8. Την υπ' αριθμ 8063/30.10.2008 απόφαση του Γενικού Γραμματέα Περιφέρειας Κεντρικής Μακεδονίας (ΦΕΚ 2317/Β/13.11.2008) «Ανάθεση αρμοδιοτήτων σε υπηρεσίες της Περιφέρειας Κεντρικής Μακεδονίας κλπ.»

9. Τις υπ' αριθμ. 1369/12.9.2008 και 1749/12.11.2008 Διαταγές της Επιθεώρησης Δασών Περιφέρειας Κεντρικής Μακεδονίας

10. Την υπ' αριθμ. 30/16.2.2009 πρόταση του Δασονομείου Λιτόχωρου «περί κηρύξεως Αναδασωτέας» της αναφερομένης στο θέμα εκτάσεως αποφασίζουμε:

Κηρύσσουμε ως αναδασωτέα με σκοπό τη διατήρηση του χαρακτήρα της δημόσιας δασικής έκτασης που εκχερσώθηκε μετά το έτος 1960 σύμφωνα με την υπ' αριθμ. 5790/5.9.2008 έκθεση αυτοψίας και φωτοερμηνείας Δασολόγου της Υπηρεσίας μας και σήμερα κατέχεται από τον Παυλίδη Ευάγγελο του Γεωργίου, κάτοικο Λιτόχωρου, την δημόσια δασική έκταση εμβαδού 838,00τ.μ., που βρίσκεται στη θέση «Παληόπορος» περιφέρειας Δήμου Λιτόχωρου Νομού Πιερίας.

Προσδιορίζεται από τα στοιχεία Α-Β-Γ-Δ-Ν3-Α και έχει όρια:

ΑΝΑΤΟΛΙΚΑ:	Με μη δασική έκταση
ΔΥΤΙΚΑ:	Με μη δασική έκταση
ΒΟΡΕΙΑ:	Με μη δασική έκταση
ΝΟΤΙΑ:	Με δημόσια δασική έκταση

Όπως φαίνεται στο από Δεκέμβριος 2008, συνημμένο τοπογραφικό διάγραμμα του Τοπογράφου της Υπηρεσίας μας Ταβουκτσή Παναγιώτη, κλίμακας 1:500, που αποτελεί αναπόσπαστο μέρος της απόφασης αυτής. Η αποκατάσταση της δασικής βλάστησης θα γίνει με φυσική αναγέννηση.

Η απόφαση αυτή να δημοσιευθεί στην Εφημερίδα της Κυβερνήσεως.


Κατερίνη, 20 Φεβρουαρίου 2009

Με εντολή Γενικού Γραμματέα Περιφέρειας
Ο Προϊστάμενος Διεύθυνσης
ΠΑΥΛΟΣ ΑΝΔΡΕΔΑΚΗΣ



Συνοδεύει την 954/09 Απόφαση της Δ/νσης Δασών Ν. Πιερίας



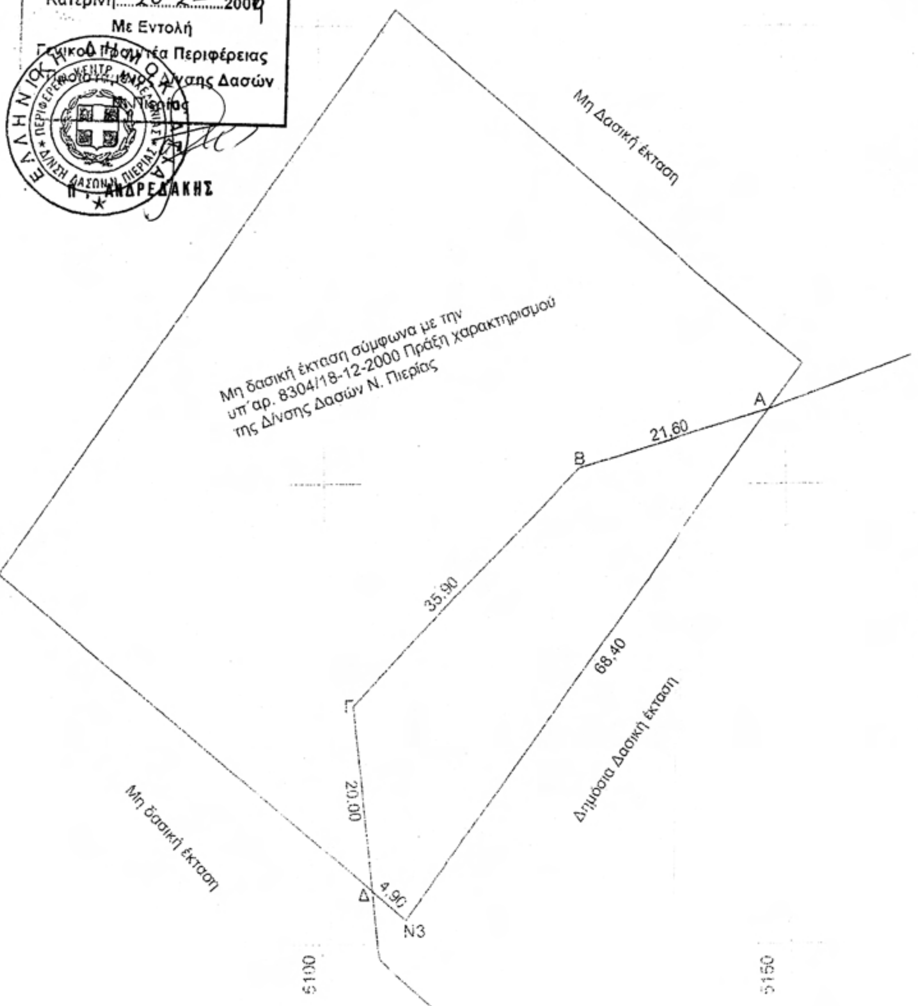

ΤΟΠΟΓΡΑΦΙΚΟ ΔΙΑΓΡΑΜΜΑ

Έκτασης με στοιχεία Α-Β-Γ-Δ-Ν3-Α εμβαδού Ε = 838,00 τ.μ. που βρίσκεται στη θέση "Παληόπορος" περιφέρειας Δήμου Λιτοχώρου Ν. Πιερίας.

(Η σύνταξη του τοπογραφικού έγινε βάσει της υπ΄αρ. 5790/5-9-2008 έκθεσης αυτοψίας και φωτοερμηνείας - - εισήγησης του Ρούμπα Ευριπίδη, Δασολόγου της Δ/νσης Δασών Ν. Πιερίας.)

κλίμακα 1 : 500

Κατερίνη Δεκέμβριος 2008
ο συντάκτης

Ταβουκτσής Παναγιώτης
Δασολόγος

ΕΘΝΙΚΟ ΤΥΠΟΓΡΑΦΕΙΟ
Για τεχνικούς λόγους στο σχεδιάγραμμα, έγινε σμίκρυνση, κατά ποσοστό 61%

ΒΕΒΑΙΩΣΗ

Βεβαιώνεται ότι η Δημόσια Δασική έκταση με στοιχεία Α-Β-Γ-Δ-Ν3-Α εμβαδού Ε = 838,00 τ.μ. που βρίσκεται στη θέση "Παληόπορος" περιφέρειας Δήμου Λιτοχώρου κατέχεται παράνομα από τον Παυλίδη Ευάγγελο του Γεωργίου κάτοικο Λιτοχώρου.

Κατερίνη Δεκέμβριος 2008
Ο βεβαιών

Χαράλαμπος Φαλίδας
Δασοπόνος

Αριθμ. οικ. 391 (2)

Επικύρωση οριογραμμών υδατορέματος που διέρχεται από τις κτηματολογικές μερίδες 954 - 954^{Α} - 954^{ΑΑ} Γαιών Καλυβιών, του Δήμου Καλλιθέας, της Νήσου Ρόδου, Νομού Δωδεκανήσου.

Ο ΓΕΝΙΚΟΣ ΓΡΑΜΜΑΤΕΑΣ ΠΕΡΙΦΕΡΕΙΑΣ
ΝΟΤΙΟΥ ΑΙΓΑΙΟΥ

Έχοντας υπόψη:

1. Το άρθρο 5 του ν. 3010 (ΦΕΚ 91/τ.Α΄/25.4.2002), περί «Εναρμόνισης του ν. 1650/1986 με τις οδηγίες 97/11 Ε.Ε. και 98/61 Ε.Ε., διαδικασία οριοθέτησης και ρυθμίσεις θεμάτων για τα υδατορέματα και άλλες διατάξεις.» όπως ισχύει σήμερα.

2. Το Άρθρον-6 της υπ’ αριθμ. 3046/304/89 αποφ. (ΦΕΚ-59/τ.Δ΄/3.2.1989) Κτιριοδομικός κανονισμός, «Δόμηση κοντά σε ρέματα».

3. Το ν. 3200/1955, άρθρο 8, περί «διοικητικής αποκεντρώσεως» όπως τροποποιήθηκε και ισχύει.

4. Το ν. 2503/1997 (ΦΕΚ 107/τ.Α΄/30.5.1997) περί «Διοίκησης, Οργάνωσης, στελέχωσης της Περιφέρειας, ρύθμιση θεμάτων για την Τοπική Αυτοδιοίκηση και άλλων διατάξεων».

5. Το π.δ. 10 (ΦΕΚ 10/τ.Α΄/20.1.2000) «περί Ιδρύσεως Τμήματος Περιβάλλοντος και Χωροταξίας Δωδεκανήσου στη Περιφέρεια Νοτίου Αιγαίου».

6. Τις διατάξεις του άρθρου 10 του ν. 3044/2002 περί «άσκησης αρμοδιοτήτων πολεοδομικού σχεδιασμού».

7. Το ν. 2508/1997 (ΦΕΚ 124/τ.Α΄/13.6.1997) περί «βιώσιμης οικιστικής ανάπτυξης των πόλεων και οικισμών της χώρας και άλλων διατάξεων».

8. Το ν. 2690/1999 (ΦΕΚ 45/τ.Α΄/9.3.1999) περί «Κύρωσης του κώδικα διοικητικής διαδικασίας και άλλων διατάξεων».

9. Την υπ’ αριθμ. 20/21.2.2008 απόφαση του Δημοτικού Συμβουλίου Καλλιθέας.

10. Την υπ’ αριθμ. Τ.Υ. 4535/30.7.2008 έγκριση της Δ/νσης Τεχνικών Υπηρεσιών της Ν. Αυτοδιοίκησης Δωδ/σου με την οποία ελέγχθηκαν και θεωρήθηκαν τα τοπογραφικά διαγράμματα.

10. Το από 27.1.2009 Δ.Υ. Υπηρεσιακό Σημείωμα του Γραφείου Περιβαλλοντικού Σχεδιασμού της Υπηρεσίας μας.

11. Το γεγονός ότι με την απόφαση αυτή δεν προκαλείται δαπάνη σε βάρος του προϋπολογισμού του Δημοσίου και του Δήμου Καλλιθέας

Επειδή, μετά την θετική γνωμοδότηση και την θεώρηση των τοπογραφικών διαγραμμάτων από τις Τεχνικές Υπηρεσίες της Νομαρχιακής Αυτοδιοίκησης Δωδεκανήσου, ως προς την ορθότητα τους, το Τμήμα ΠΕ.ΧΩ. της Περιφέρειας Νοτίου Αιγαίου, μετά από έλεγχο, ενέκρινε την τεχνική έκθεση με την υδραυλική μελέτη, όπως διορθώθηκε με τις υποδείξεις του, καθώς και την τεχνική έκθεση με τα περιβαλλοντικά στοιχεία που αφορούν στο φυσικό και ανθρωπογενές περιβάλλον,

Επειδή οι υπάρχουσες ή και οι προβλεπόμενες χρήσεις δεν θα επηρεάσουν περισσότερο την λειτουργία του ρέματος και επειδή από την προτεινόμενη οριοθέτηση προστατεύεται επαρκώς το ρέμα, ως στοιχείο του φυσικού και ανθρωπογενούς περιβάλλοντος, αποφασίζουμε:

Επικυρώνουμε τον καθορισμό των ορίων του ρέματος, ήτοι των πολυγωνικών γραμμών εκατέρωθεν της βαθιάς γραμμής του υδατορέματος το οποίο διέρχεται από τις κτηματολογικές μερίδες 954 - 954^{Α} - 954^{ΑΑ} Γαιών Καλυθιών, του Δήμου Καλλιθέας, της νήσου Ρόδου , Νομού Δωδεκανήσου, με ανοικτή διατομής όπως φαίνεται με συνεχή και εστιγμένη μπλε γραμμή στο σχετικό πρωτότυπο διάγραμμα σε κλίμακα 1:500, που θεωρήθηκε από τον προϊστάμενο του Τμήματος ΠΕ.ΧΩ. Δωδεκανήσου με την με υπ’ αριθμ. 99/19.1.2009 πράξη του και που αντίτυπό του σε φωτοσμίκρυνση δημοσιεύεται με την παρούσα απόφαση.

Ο καθορισμός των ορίων γίνεται για τμήμα 220μ περίπου με αρχή τα σημεία 1(Χ=876.147,78 Ψ=4.031.827,40) και 17(Χ=876.148,93 Ψ=4.031.822,76) και τέλος τα σημεία 16(Χ=876.125,13 Ψ=4.031.613,58) και 32(Χ=876.134,18 Ψ=4.031.617,60) (Σύστημα αναφοράς ΕΓΣΑ ’87).

Η παρούσα απόφαση ισχύει μόνον για την οριοθέτηση της κοίτης του αναφερόμενου υδατορέματος και δεν αφορά οποιοδήποτε έργο επ’ αυτού και για το οποίο θα πρέπει να τηρηθούν αυστηρά οι διαδικασίες της με υπ’ αριθμ. Η.Π. 1104/703/Φ104/14.3.2003 (ΦΕΚ 332/τ.Β΄/20.3.2003) κοινή υπουργική απόφαση «διαδικασία Π.Π.Ε.Α. και Ε.Π.Ο. σύμφωνα με το άρθρο 4 του ν. 1650/1986 όπως αντικαταστάθηκε με το άρθρο 2 του ν. 3010/2002...»

Η ισχύς της παρούσας αρχίζει από την δημοσίευσή της στην Εφημερίδα της Κυβερνήσεως.

Η απόφαση αυτή να δημοσιευθεί στην Εφημερίδα της Κυβερνήσεως.


Ρόδος, 13 Φεβρουαρίου 2009

Ο Γενικός Γραμματέας Περιφέρειας

ΧΑΡΑΛΑΜΠΟΣ ΚΟΚΚΙΝΟΣ



ΕΘΝΙΚΟ ΤΥΠΟΓΡΑΦΕΙΟ
Για τεχνικούς λόγους στο σχεδιάγραμμα, έγινε σμίκρυνση, κατά ποσοστό 36%
ΠΡΟΣ ΡΟΔΟ
ΤΕΧΝΙΚΟ
ΕΘΝΙΚΗ ΟΔΟΣ ΡΟΔΟΥ - ΛΙΝΔΟΥ
Πετροδιακοσμητική
ΠΟΛΤΒΟΛΕΙΟ
Κ.Μ. 378
Κ.Μ. 379
Κ.Μ. 954
Κ.Μ. 954Α
Δ1
ΔΡΟΜΟΣ

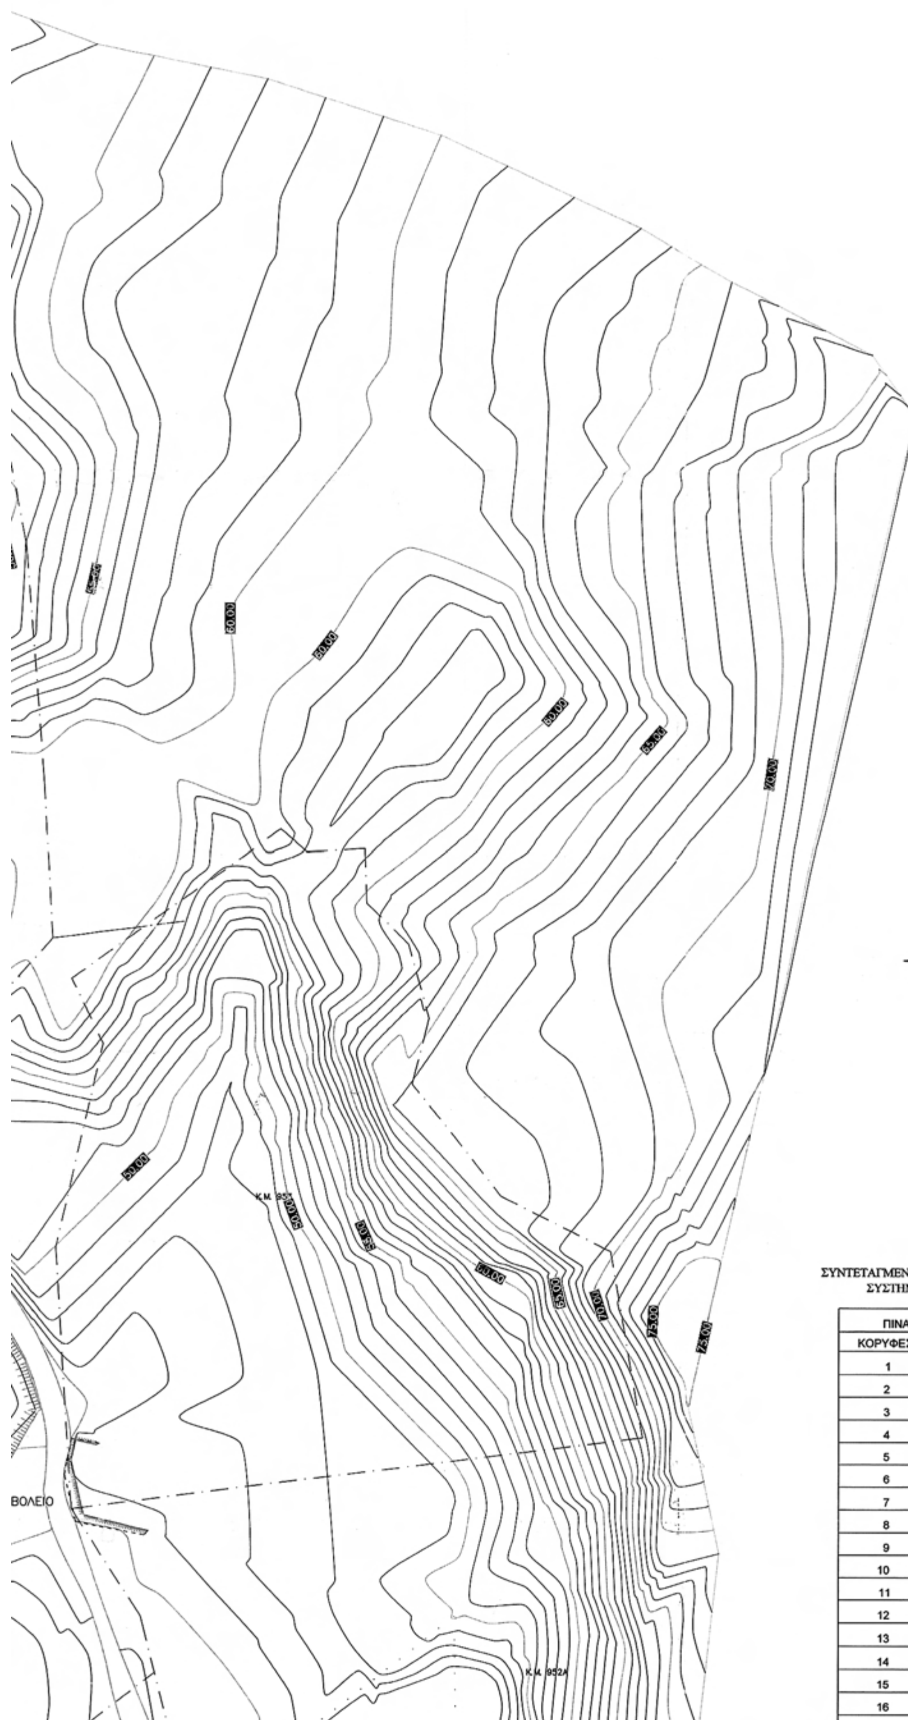

ΣΥΝΤΕΤΑΓΜΕΝΕΣ ΚΟΡΥΦΩΝ ΟΡΙΩΝ ΧΕΙΜΑΡΡΟΥ
ΣΥΣΤΗΜΑ ΑΝΑΦΟΡΑΣ: ΕΓΣΑ 87

ΠΙΝΑΚΑΣ ΣΥΝΤΕΤΑΓΜΕΝΩΝ		
ΚΟΡΥΦΕΣ	X	Y
1	876147.78	4031827.40
2	876146.04	4031822.07
3	876137.76	4031794.66
4	876132.34	4031779.76
5	876125.96	4031759.56
6	876119.61	4031744.01
7	876116.59	4031735.35
8	876112.94	4031719.06
9	876115.96	4031700.37
10	876112.25	4031690.56
11	876117.07	4031678.46
12	876116.11	4031669.14
13	876113.23	4031649.03
14	876112.95	4031639.74
15	876121.38	4031619.74
16	876125.13	4031613.58
[illegible]	[illegible]	[illegible]



Δ2
Δ3
Δ4
Δ5
Κ.Μ. 223
Κ.Μ. 223Α
Κ.Μ. 223Β
Κ.Μ. 954ΑΑ
Κ.Μ. 954Α
Κ.Μ. 949
ΘΑΜΝΟΙ ΚΑΙ ΚΑΛΑΜΙΕΣ
ΠΡΟΣ ΚΑΛΥΘΙΕΣ
ΠΡΟΣ ΦΑΛΗΡΑΚΙ
Dunlopino
ΚΤΗΜΑΤΟΛΟΓΙΚΟΣ ΔΡΟΜΟΣ
Κατοικία
35.00
40.00



16	876125.13	4031613.58
17	876148.93	4031822.76
18	876140.77	4031794.01
19	876130.13	4031758.45
20	876120.12	4031734.27
21	876116.37	4031717.82
22	876120.76	4031699.26
23	876117.81	4031691.34
24	876120.74	4031678.37
25	876120.21	4031673.60
26	876120.37	4031665.65
27	876118.48	4031657.45
28	876118.23	4031643.81
29	876117.18	4031640.13
30	876120.75	4031636.91
31	876123.35	4031630.11
32	876134.18	4031617.60

ΥΠΟΜΝΗΜΑ

	ΚΤΗΡΙΟ (ΙΣΟΓΕΙΟ)
	ΘΑΜΝΟΙ - ΚΑΛΑΜΙΕΣ
	ΥΦΙΣΤΑΜΕΝΟ ΡΕΜΑ
	ΠΡΟΤΕΙΝΟΜΕΝΑ ΟΡΙΑ ΡΕΜΑΤΟΣ
	ΤΟΙΧΕΙΟ
	ΚΤΗΜΑΤΟΛΟΓΙΚΟ ΡΕΜΑ
	ΚΤΗΜΑΤΟΛΟΓΙΚΗ ΜΕΡΙΔΑ 954 Γ. ΚΑΛΥΘΙΩΝ

ΤΕΧΝΙΚΟ ΓΡΑΦΕΙΟ

ΝΙΚΟΛΟΣ Α. & ΑΡΓΥΡΟΥ Ε.

Καλυθιές Ρόδος — Τηλ. 2241085618

σύνταξη - μελέτη: ΝΙΚΟΛΟΣ Σ. ΑΝΑΣΤΑΣΙΟΣ Τοπ. Μηχ.
ΑΡΓΥΡΟΥ Ε. ΕΛΕΥΘΕΡΙΟΣ Πολ. Μηχ.

εργοδότης: ΚΩΣΤΑΣ ΦΩΤΗΣ & ΚΩΝΣΤΑΝΤΙΝΟΥ ΑΘΗΝΟΔΩΡΟΣ

έργο: ΟΡΙΟΘΕΤΗΣΗ ΚΤΗΜΑΤΟΛΟΓΙΚΟΥ ΡΕΜΑΤΟΣ

τοποθεσία: ΚΑΛΥΘΙΕΣ - ΡΟΔΟΣ

θέμα σχεδίου: ΟΡΙΖΟΝΤΙΟΓΡΑΦΙΑ ΡΕΜΑΤΟΣ
ΠΡΟΤΕΙΝΟΜΕΝΑ ΟΡΙΑ ΡΕΜΑΤΟΣ — T_5

περίοδος: ΙΟΥΛΙΟΣ 2008 — κλίμακα 1: 500

Θεωρήθηκε — Ελέγχθηκε — Σύνταξη

ΕΘΕΩΡΗΘΗ
ΑΡ. ΠΡΑΞΗΣ 99/19.01.09
Ο ΠΡΟΪΣΤΑΜΕΝΟΣ
Ν. ΦΑΡΜΑΚΙΔΗΣ

ΔΙΕΥΘΥΝΣΗ ΤΕΧΝΙΚΩΝ ΥΠΗΡΕΣΙΩΝ
Τ.Ε.Σ.Υ. & Ε.Ε.
ΕΛΕΓΧΘΗΚΕ
Ρόδος 99-...
Ο ΜΗΧΑΝΙΚΟΣ ΕΛΕΓΧΟΥ — Ο ΠΡΟΪΣΤΑΜΕΝΟΣ

ΝΙΚΟΛΟΣ ΑΝΑΣΤΑΣΙΟΣ
ΠΤΥΧ. ΤΟΠΟΓΡΑΦΟΣ ΜΗΧΑΝΙΚΟΣ Τ.Ε.
Α.Μ. Ε.Ε.Τ.Ε.Μ. 30378

ΑΡΓΥΡΟΥ Ε. ΕΛΕΥΘΕΡΙΟΣ
ΠΟΛΙΤΙΚΟΣ ΜΗΧΑΝΙΚΟΣ
ΔΙΠΛΩΜΑΤΟΥΧΟΣ ΒΡΕΤΑΝΙΚΟΥ ΠΑΝΕΠΙΣΤΗΜΙΟΥ UEL
ΑΡ. ΜΗΤΡΩΟΥ Τ.Ε.Ε 111141
ΔΟΥ ΡΟΔΟΥ 7542

Π. ΔΥΡΤΣΑΛΟΣ
ΠΕ4/ΑΒ

ΕΘΝΙΚΟ ΤΥΠΟΓΡΑΦΕΙΟ

ΕΦΗΜΕΡΙΣ ΤΗΣ ΚΥΒΕΡΝΗΣΕΩΣ

ΠΕΡΙΦΕΡΕΙΑΚΑ ΓΡΑΦΕΙΑ ΠΩΛΗΣΗΣ Φ.Ε.Κ.

ΘΕΣΣΑΛΟΝΙΚΗ - Βασ. Όλγας 227	**23104 23956**	**ΛΑΡΙΣΑ** - Διοικητήριο	**2410 597449**
ΠΕΙΡΑΙΑΣ - Ευριπίδου 63	**210 4135228**	**ΚΕΡΚΥΡΑ** - Σαμαρά 13	**26610 89122**
ΠΑΤΡΑ - Κορίνθου 327	**2610 638109**	**ΗΡΑΚΛΕΙΟ** - Πεδιάδος 2	**2810 300781**
ΙΩΑΝΝΙΝΑ - Διοικητήριο	**26510 87215**	**ΜΥΤΙΛΗΝΗ** - Πλ. Κωνσταντινουπόλεως 1	**22510 46654**
ΚΟΜΟΤΗΝΗ - Δημοκρατίας 1	**25310 22858**		

ΤΙΜΗ ΠΩΛΗΣΗΣ ΦΥΛΛΩΝ ΤΗΣ ΕΦΗΜΕΡΙΔΟΣ ΤΗΣ ΚΥΒΕΡΝΗΣΕΩΣ

Σε έντυπη μορφή

- Για τα Φ.Ε.Κ. από 1 μέχρι 16 σελίδες σε 1 €, προσαυξανόμενη κατά 0,20 € για κάθε επιπλέον οκτασέλιδο ή μέρος αυτού.
- Για τα φωτοαντίγραφα Φ.Ε.Κ. σε 0,15 € ανά σελίδα.

Σε μορφή DVD/CD

Τεύχος	Ετήσια έκδοση	Τριμηνιαία έκδοση	Μηνιαία έκδοση
Α΄	150 €	40 €	15 €
Β΄	300 €	80 €	30 €
Γ΄	50 €	-	-
Υ.Ο.Δ.Δ.	50 €	-	-
Δ΄	110 €	30 €	-

Τεύχος	Ετήσια έκδοση	Τριμηνιαία έκδοση	Μηνιαία έκδοση
Α.Α.Π.	110 €	30 €	-
Ε.Β.Ι.	100 €	-	-
Α.Ε.Δ.	5 €	-	-
Δ.Δ.Σ.	200 €	-	20 €
Α.Ε. - Ε.Π.Ε. και **Γ.Ε.ΜΗ.**	-	-	100 €

- Η τιμή πώλησης μεμονωμένων Φ.Ε.Κ. σε μορφή cd-rom από εκείνα που διατίθενται σε ψηφιακή μορφή και μέχρι 100 σελίδες, σε 5 € προσαυξανόμενη κατά 1 € ανά 50 σελίδες.
- Η τιμή πώλησης σε μορφή cd-rom/dvd, δημοσιευμάτων μιας εταιρείας στο τεύχος Α.Ε.-Ε.Π.Ε. και Γ.Ε.ΜΗ. σε 5 € ανά έτος.

ΠΑΡΑΓΓΕΛΙΑ ΚΑΙ ΑΠΟΣΤΟΛΗ Φ.Ε.Κ.: Τηλεφωνικά: 210 4071010 - fax: 210 4071010 - internet: http://www.et.gr

ΕΤΗΣΙΕΣ ΣΥΝΔΡΟΜΕΣ Φ.Ε.Κ.

Τεύχος	Έντυπη μορφή	Ψηφιακή Μορφή
Α΄	225 €	190 €
Β΄	320 €	225 €
Γ΄	65 €	Δωρεάν
Υ.Ο.Δ.Δ.	65 €	Δωρεάν
Δ΄	160 €	80 €
Α.Α.Π.	160 €	80 €
Ε.Β.Ι.	65 €	33 €

Τεύχος	Έντυπη μορφή	Ψηφιακή Μορφή
Α.Ε.Δ.	10 €	Δωρεάν
Α.Ε. - Ε.Π.Ε. και **Γ.Ε.ΜΗ.**	2.250 €	645 €
Δ.Δ.Σ.	225 €	95 €
Α.Σ.Ε.Π.	70€	Δωρεάν
Ο.Π.Κ.	-	Δωρεάν
Α΄+ Β΄+ Δ΄ + Α.Α.Π.	-	450 €

- Το τεύχος Α.Σ.Ε.Π. (έντυπη μορφή) θα αποστέλλεται σε συνδρομητές ταχυδρομικά, με την επιβάρυνση των 70 €, ποσό το οποίο αφορά τα ταχυδρομικά έξοδα.
- Για την παροχή πρόσβασης μέσω διαδικτύου σε Φ.Ε.Κ. προηγουμένων ετών και συγκεκριμένα στα τεύχη: **α)** Α, Β, Δ, Α.Α.Π., Ε.Β.Ι. και Δ.Δ.Σ., η τιμή προσαυξάνεται, πέραν του ποσού της ετήσιας συνδρομής του 2007, κατά 40 € ανά έτος και ανά τεύχος και **β)** για το τεύχος Α.Ε.-Ε.Π.Ε. & Γ.Ε.ΜΗ., κατά 60 € ανά έτος παλαιότητας.

* Η καταβολή γίνεται σε όλες τις Δημόσιες Οικονομικές Υπηρεσίες (Δ.Ο.Υ.). Το πρωτότυπο διπλότυπο (έγγραφο αριθμ. πρωτ. 9067/28.2.2005 2η Υπηρεσία Επιτρόπου Ελεγκτικού Συνεδρίου) με φροντίδα των ενδιαφερομένων, πρέπει να αποστέλλεται ή να κατατίθεται στο Εθνικό Τυπογραφείο (Καποδιστρίου 34, Τ.Κ. 104 32 Αθήνα).
* Σημειώνεται ότι φωτοαντίγραφα διπλοτύπων, ταχυδρομικές Επιταγές για την εξόφληση της συνδρομής, δεν γίνονται δεκτά και θα επιστρέφονται.
* Οι οργανισμοί τοπικής αυτοδιοίκησης, τα νομικά πρόσωπα δημοσίου δικαίου, τα μέλη της Ένωσης Ιδιοκτητών Ημερησίου Τύπου Αθηνών και Επαρχίας, οι τηλεοπτικοί και ραδιοφωνικοί σταθμοί, η Ε.Σ.Η.Ε.Α., τα τριτοβάθμια συνδικαλιστικά Όργανα και οι τριτοβάθμιες επαγγελματικές ενώσεις δικαιούνται έκπτωσης πενήντα τοις εκατό (50%) επί της ετήσιας συνδρομής (τρέχον έτος + παλαιότητα).
* Το ποσό υπέρ Τ.Α.Π.Ε.Τ. [5% επί του ποσού συνδρομής (τρέχον έτος + παλαιότητα)], καταβάλλεται ολόκληρο (Κ.Α.Ε. 3512) και υπολογίζεται πριν την έκπτωση.
* Στην Ταχυδρομική συνδρομή του τεύχους Α.Σ.Ε.Π. δεν γίνεται έκπτωση.

Πληροφορίες για δημοσιεύματα που καταχωρούνται στα Φ.Ε.Κ. στο τηλ.: 210 5279000.
Φωτοαντίγραφα παλαιών Φ.Ε.Κ.: Μάρνη 8 τηλ.: 210 8220885, 210 8222924, 210 5279050.
Οι πολίτες έχουν τη δυνατότητα ελεύθερης ανάγνωσης των δημοσιευμάτων που καταχωρούνται σε όλα τα τεύχη της Εφημερίδας της Κυβερνήσεως πλην εκείνων που καταχωρούνται στο τεύχος Α.Ε.-Ε.Π.Ε και Γ.Ε.ΜΗ., από την ιστοσελίδα του Εθνικού Τυπογραφείου (www.et.gr).

Οι υπηρεσίες εξυπηρέτησης πολιτών λειτουργούν καθημερινά από 08:00 μέχρι 13:00



ΑΠΟ ΤΟ ΕΘΝΙΚΟ ΤΥΠΟΓΡΑΦΕΙΟ
ΚΑΠΟΔΙΣΤΡΙΟΥ 34 * ΑΘΗΝΑ 104 32 * ΤΗΛ. 210 52 79 000 * FAX 210 52 21 004
ΗΛΕΚΤΡΟΝΙΚΗ ΔΙΕΥΘΥΝΣΗ: http://www.et.gr – e-mail: webmaster.et@et.gr